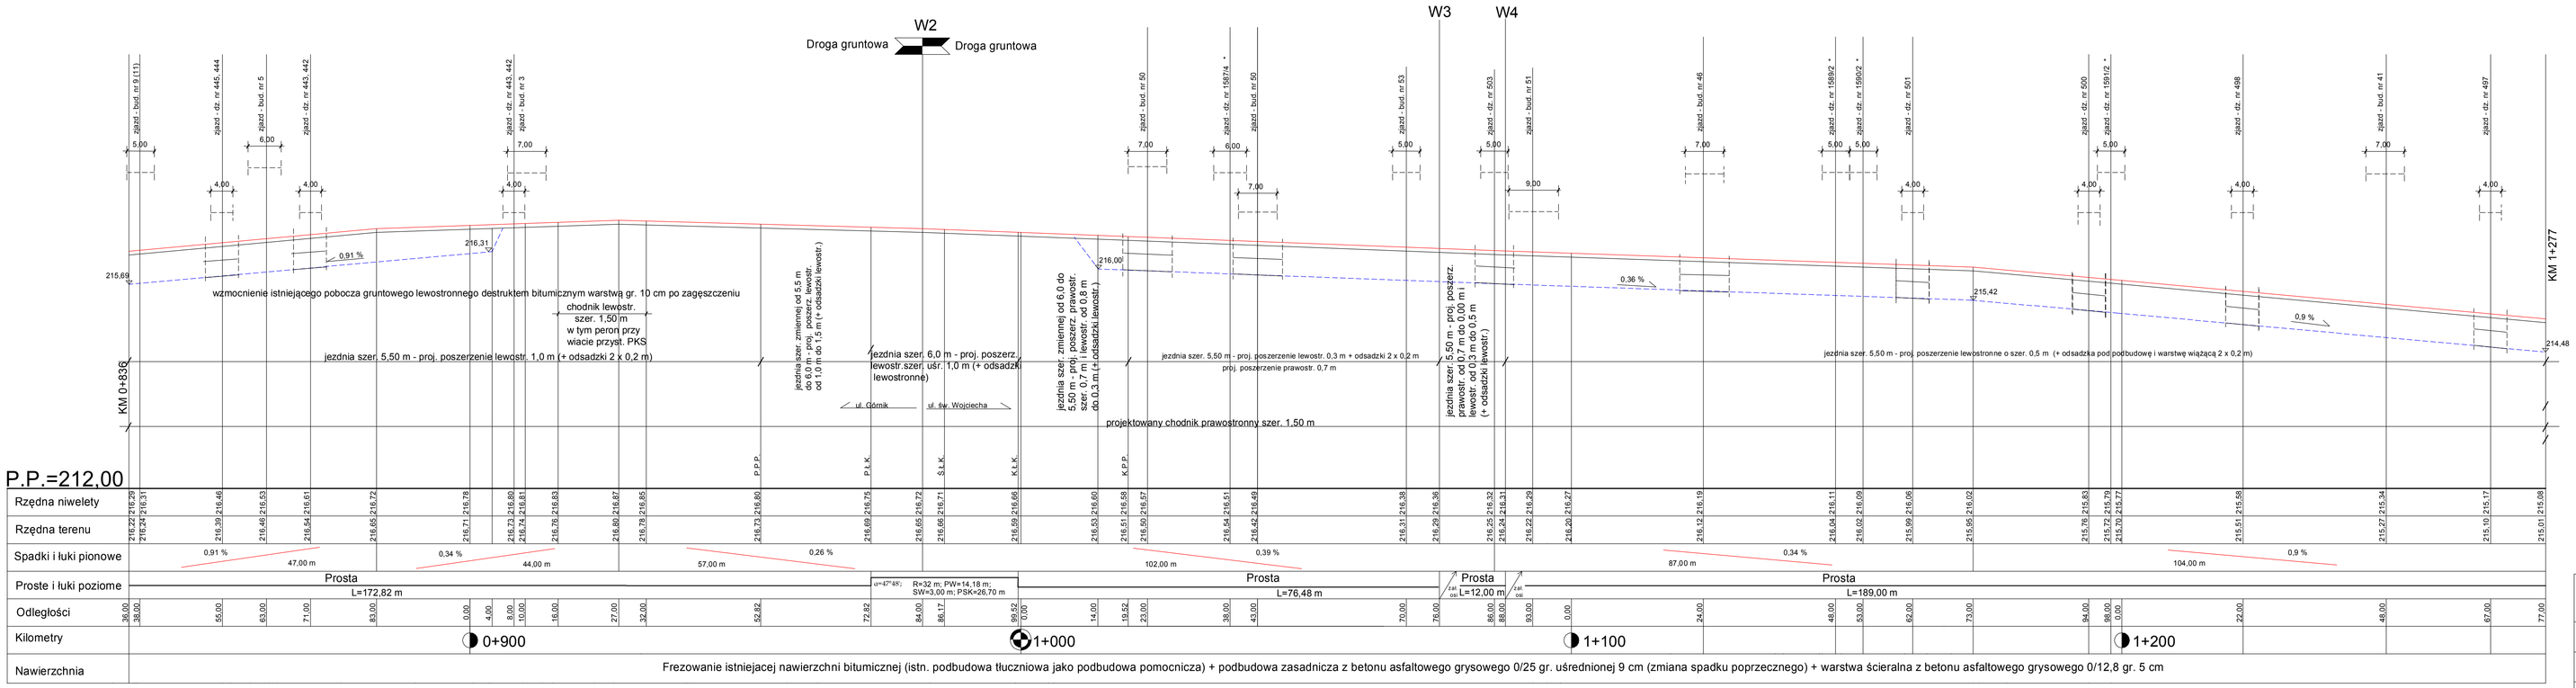

OZNACZENIA:

- projektowana niweleta jezdni
- istniejąca niweleta jezdni
- projektowane odtworzenie rowu przydrożnego lewostronnego
- projektowane przepusty rurowe z obustronnymi beton. ściankami czołowymi

Zakład Usług Projektowych i Inwestycyjnych "PROJBUD"
43 - 209 Czechowice-Dziedzice, Al. Armii Krajowej 1/3
tel. 510 170 940
e-mail: projbud1@poczta.onet.pl

Inwestor	Powiatowy Zarząd Dróg ul. Zamkowa 19 42-100 Kłobuck		
Inwestycja	Przebudowa drogi powiatowej nr 2017S Rębielice - Zawady dł. 2210 m w m. Rębielice Królewskie (dz. nr ewid. 1449,510, 1638/4, 1642/2, 1643/2, 2194/7 - obręb Rębielice Królewskie)		
Branża	DROGI		
Treść rysunku	PROFIL PODŁUŻNY DROGI OD KM 0+836 DO KM 1+277		
Projektant	Kazimierz Smolis		Upr. WZDP-20/212/11/4/73
Sprawdzający	inż. T. Klimczak		Upr. AJ-83861/9/1992/79
Data: 09.2011	Skala: 1:50/500		**Rys. nr 8**